



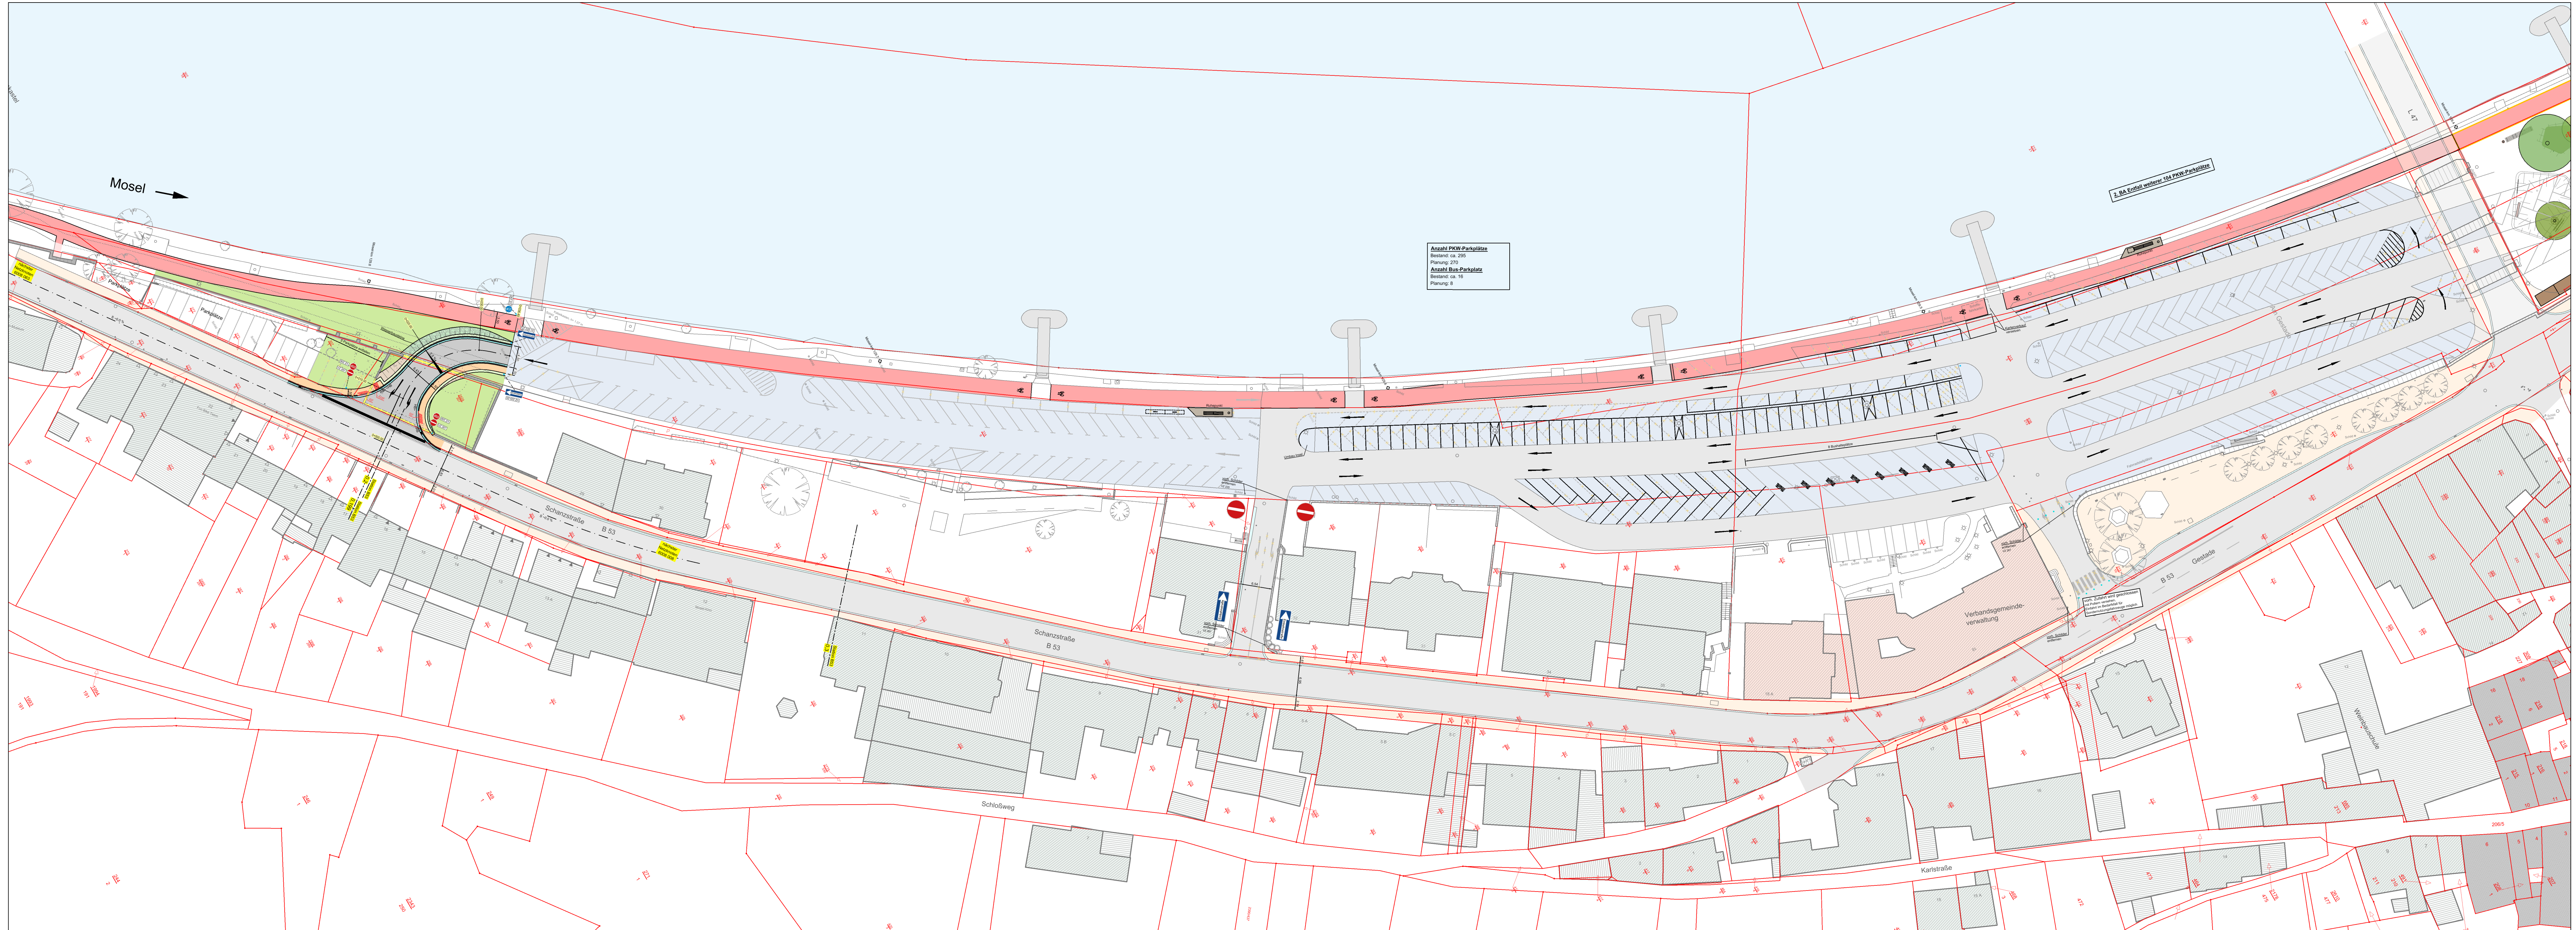

- VORABZUG -

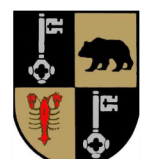

STADT BERNKASTEL-KUES

NEUGESTALTUNG MOSELUFER  
SÜDLICHER PARKPLATZ

ENTWURF

|             |           |              |
|-------------|-----------|--------------|
| gezeichnet: | Name:     | Datum:       |
| bearbeitet: | K. Kriebs | Aug. 2024    |
|             | C. Heck   | Aug. 2024    |
| Maßstab:    | 1 : 250   | Blatt-Nr.: 1 |

ÜBERSICHTSLAGEPLAN  
SÜDLICHER PARKPLATZ



Ingenieurbüro Garth GbR  
Birkenweg 19  
54470 Bernkastel-Kues  
0 65 31 / 50 08-0  
info@ib-garth.de  
www.ib-garth.de