

Aufstellungsbeschluss
Bebauungsplan am
25.02.2025, weiterverfolgen
Zufahrt Süd (1. BA / Stand LP3)


restlicher Parkplatzbereich Nord, Beschluss
zum Abruf LP 3+4 vom 06.05.2024,
Vorschlag aufheben, nur neu markieren
Zufahrt Parkplatz Nord (Bestand) Parkplatz Nord (Bestand)

mit
Kosteneinsparungen
weiterverfolgen,
Förderanträge stellen
Platz Nord (1.BA / Stand LP3)

nicht mehr nötig
Kreuzung (1.BA / Stand LP3)

neu markieren + Flächen angleichen

Parkplatz Süd (Stellplatzanordnung optimiert, Bestand/Umlegung)

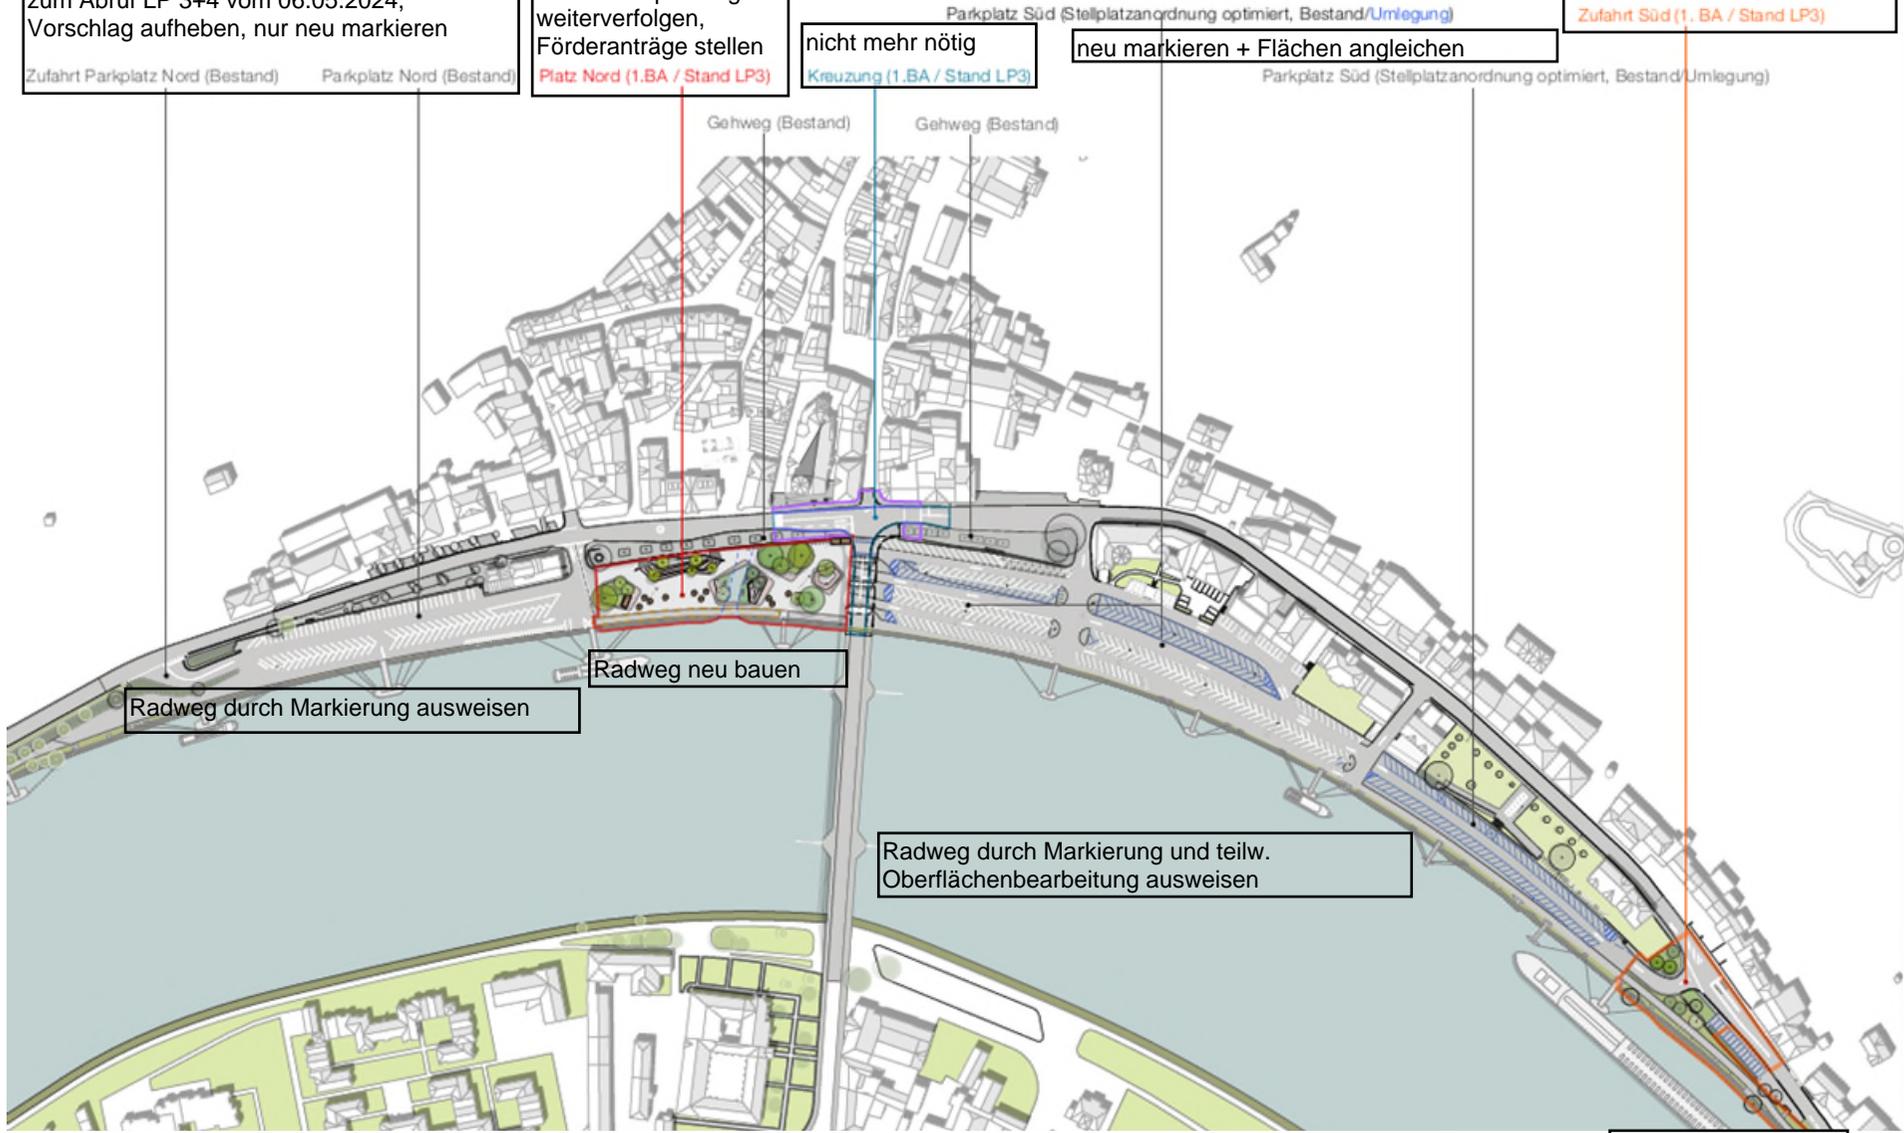

Radweg durch Markierung ausweisen

Radweg neu bauen

Radweg durch Markierung und teilw.
Oberflächenbearbeitung ausweisen

Radweg neu bauen